


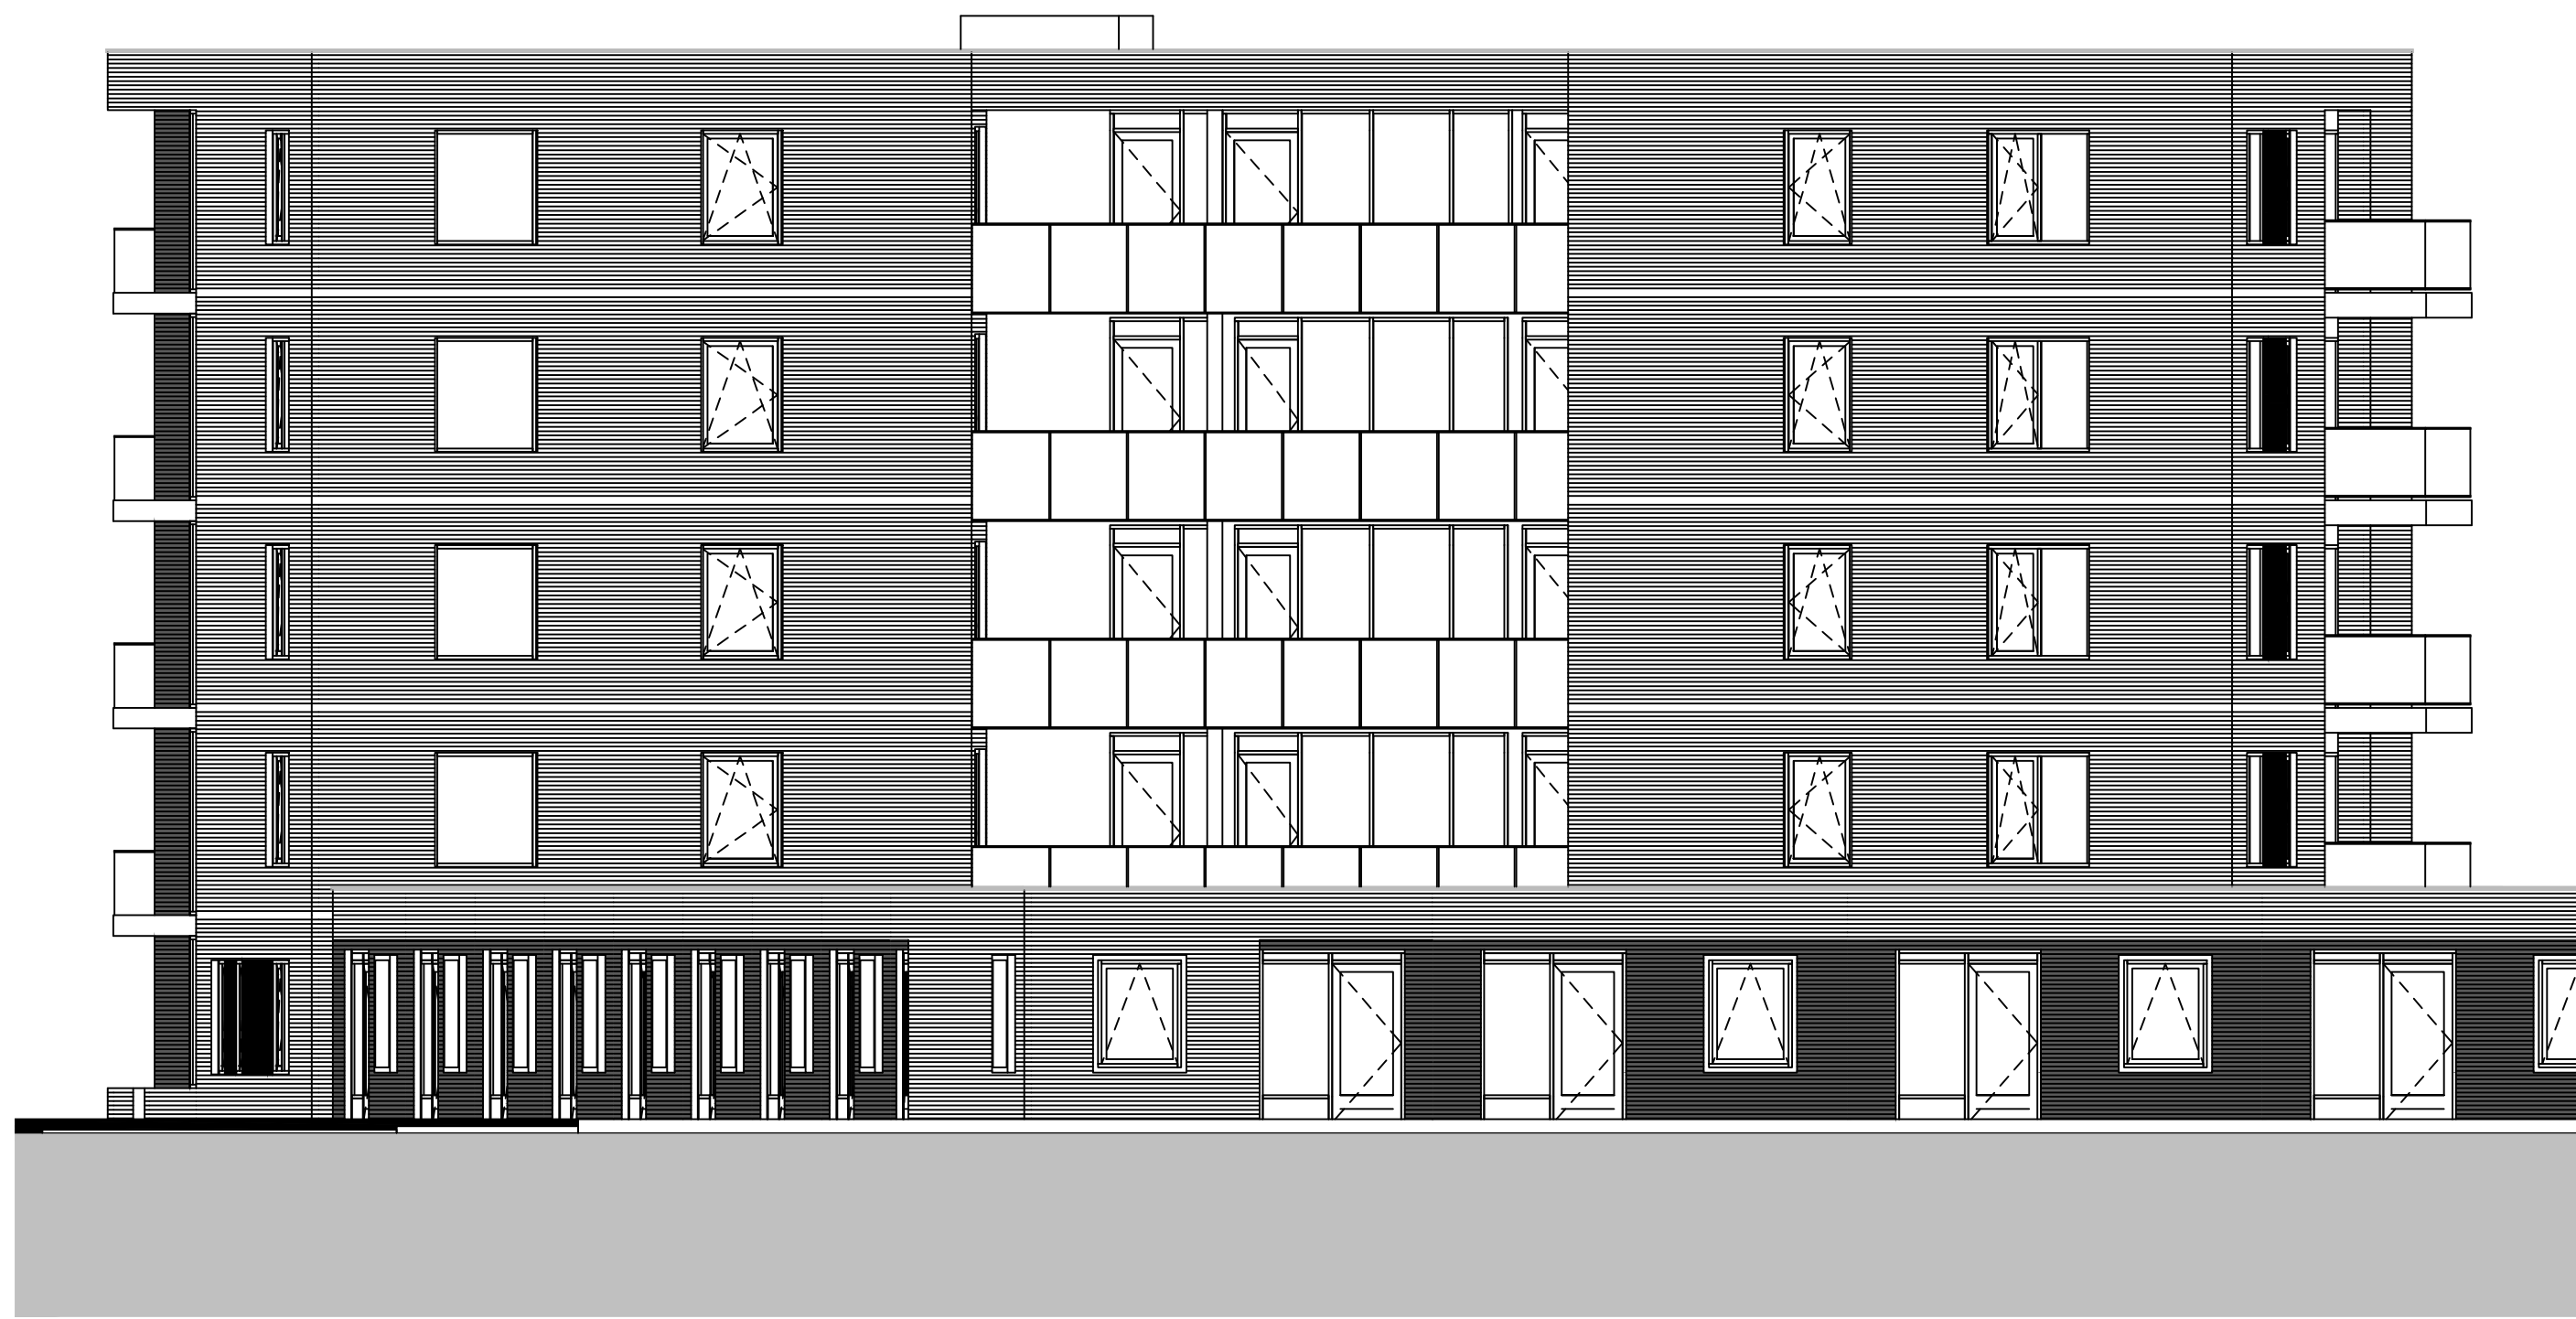

Voorgevel
1:100




Rechter zijgevel
1:100




Achtergevel
1:100




Linker zijgevel
1:100

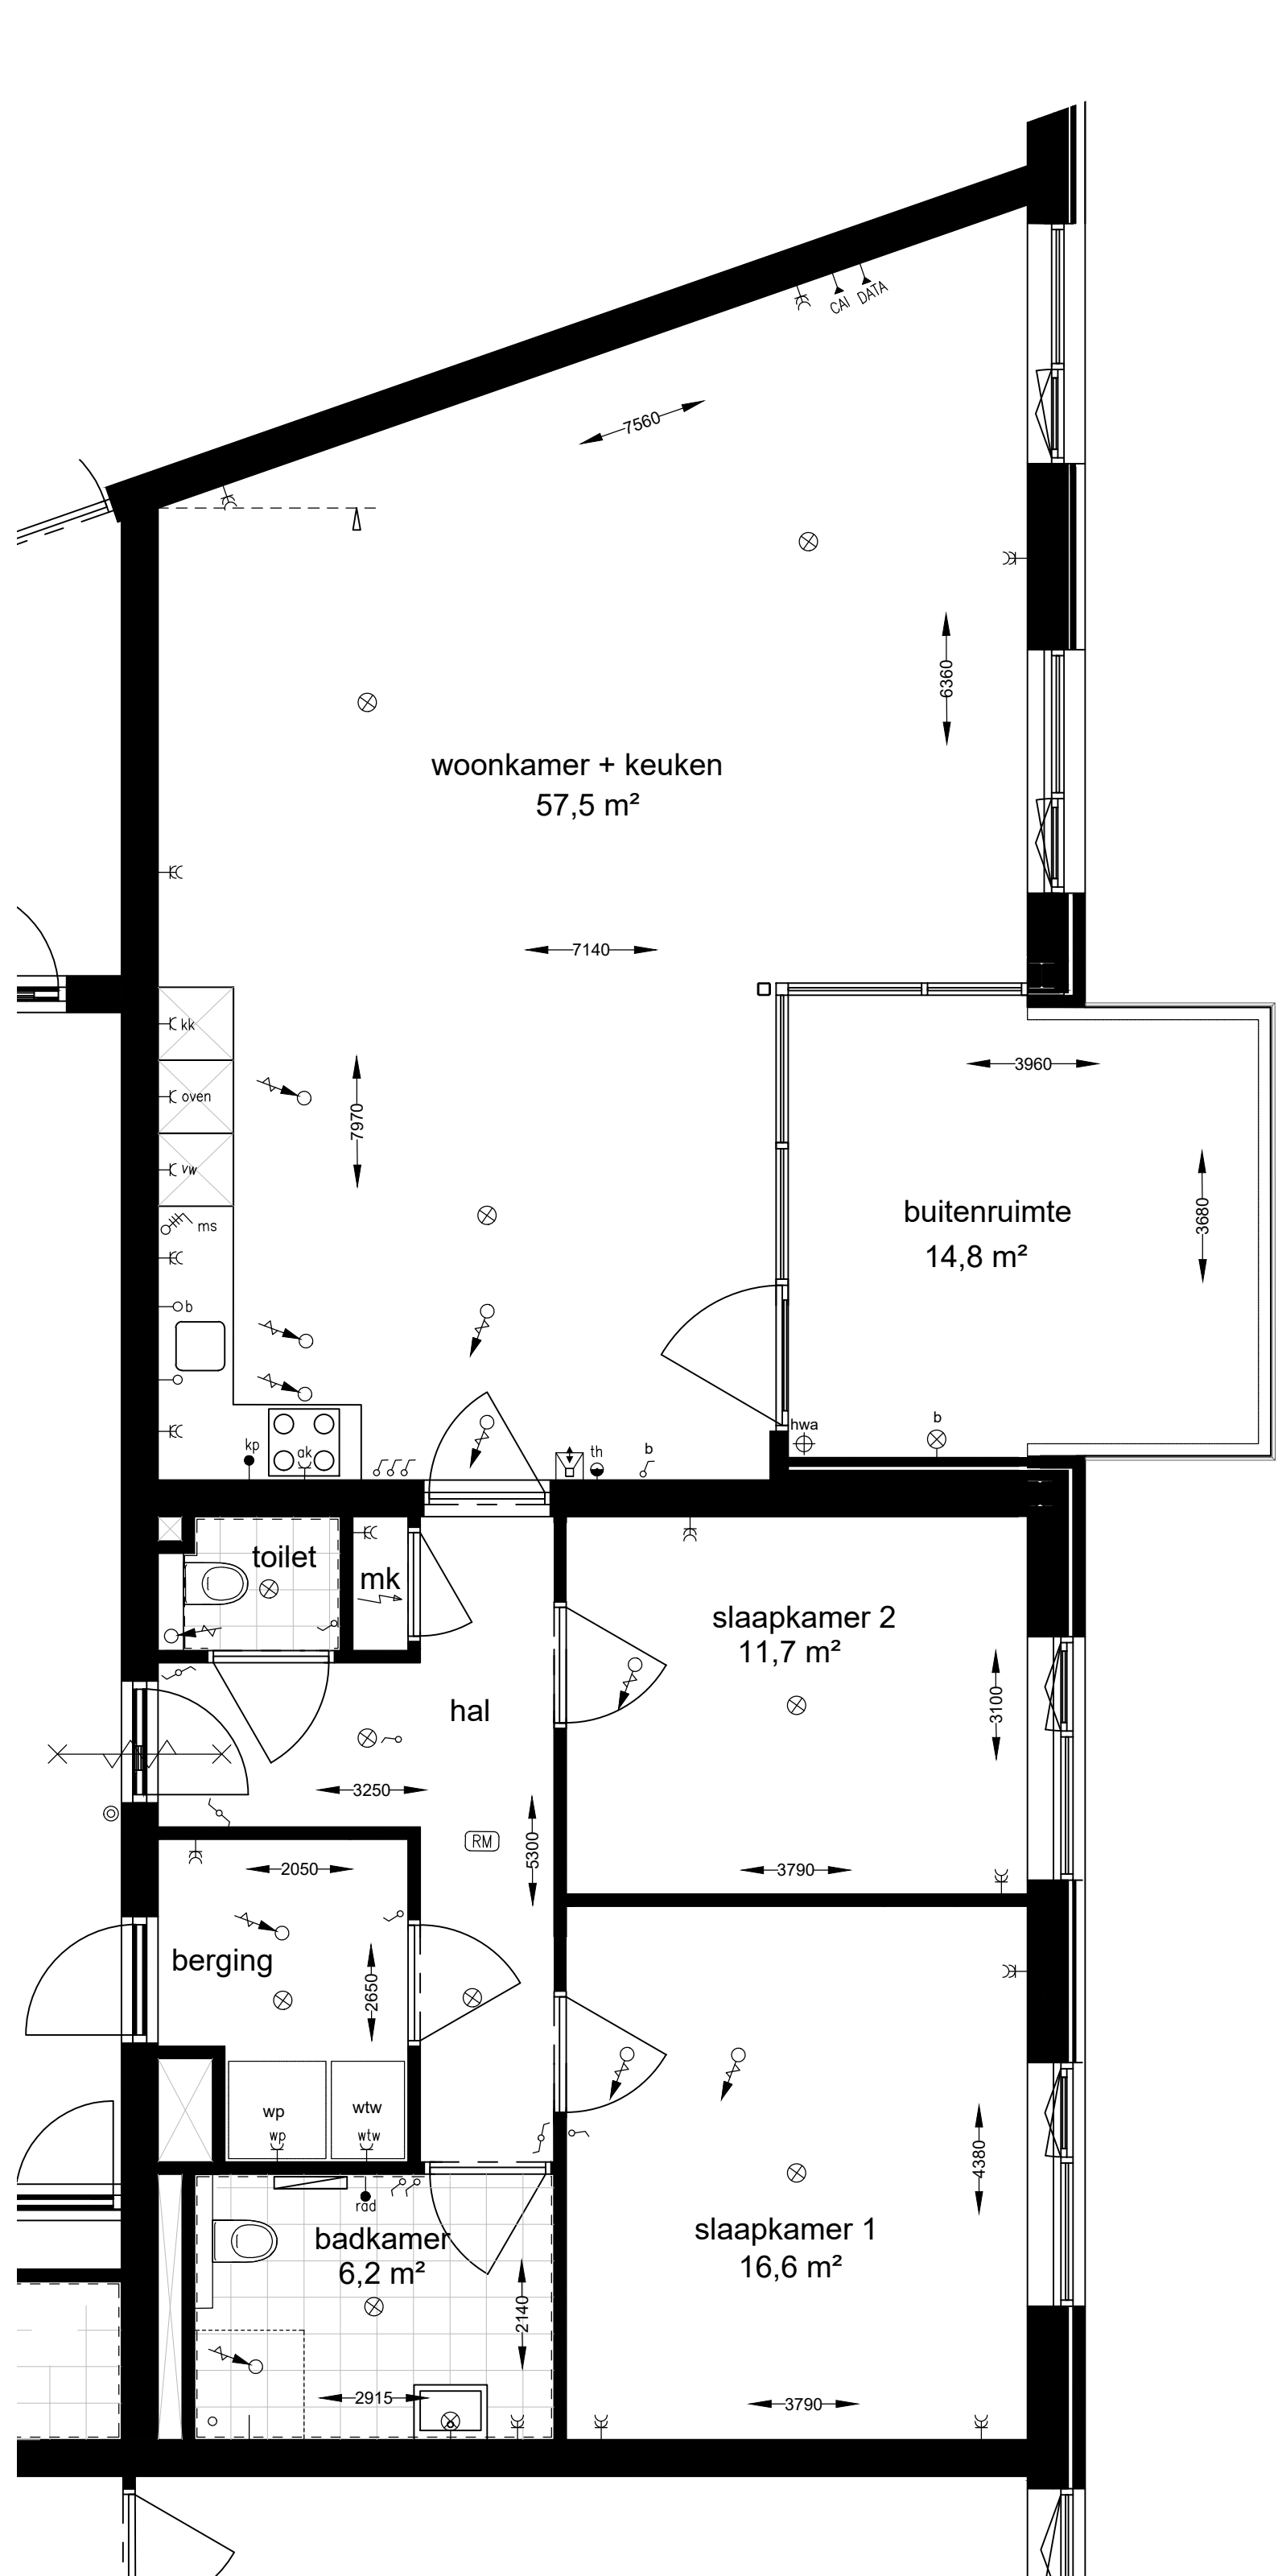

Plattegrond
1:50

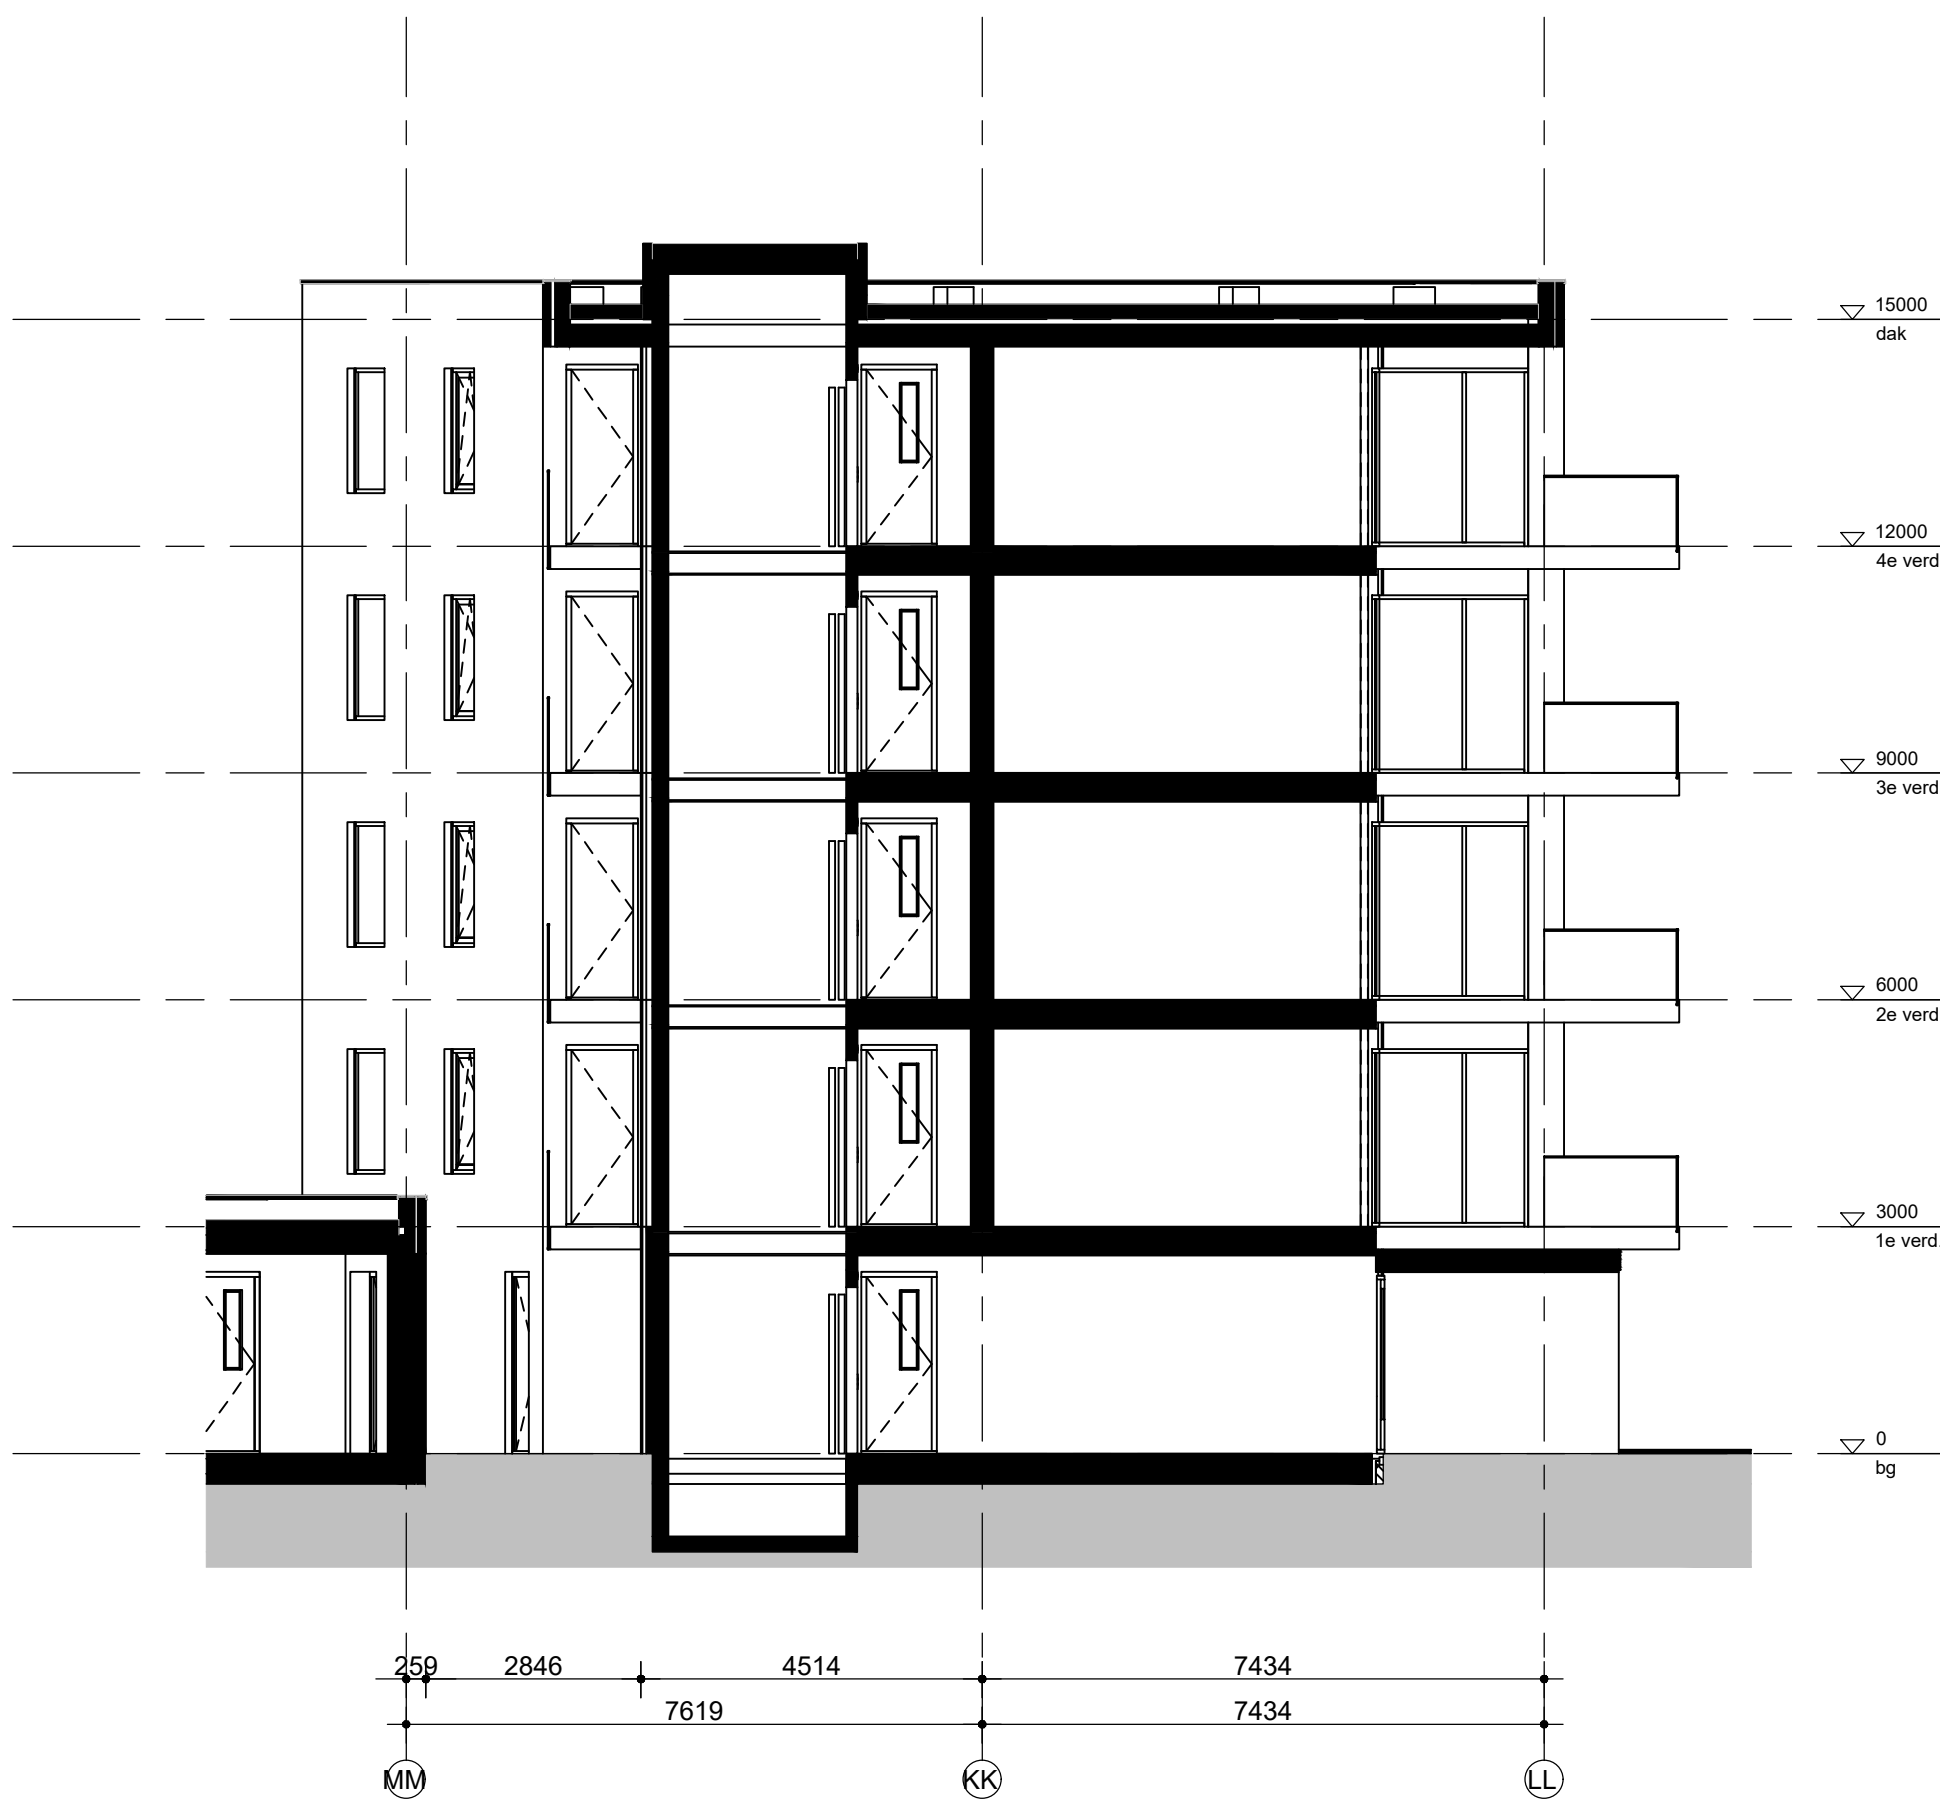

Dwarsdoorsnede
1:100

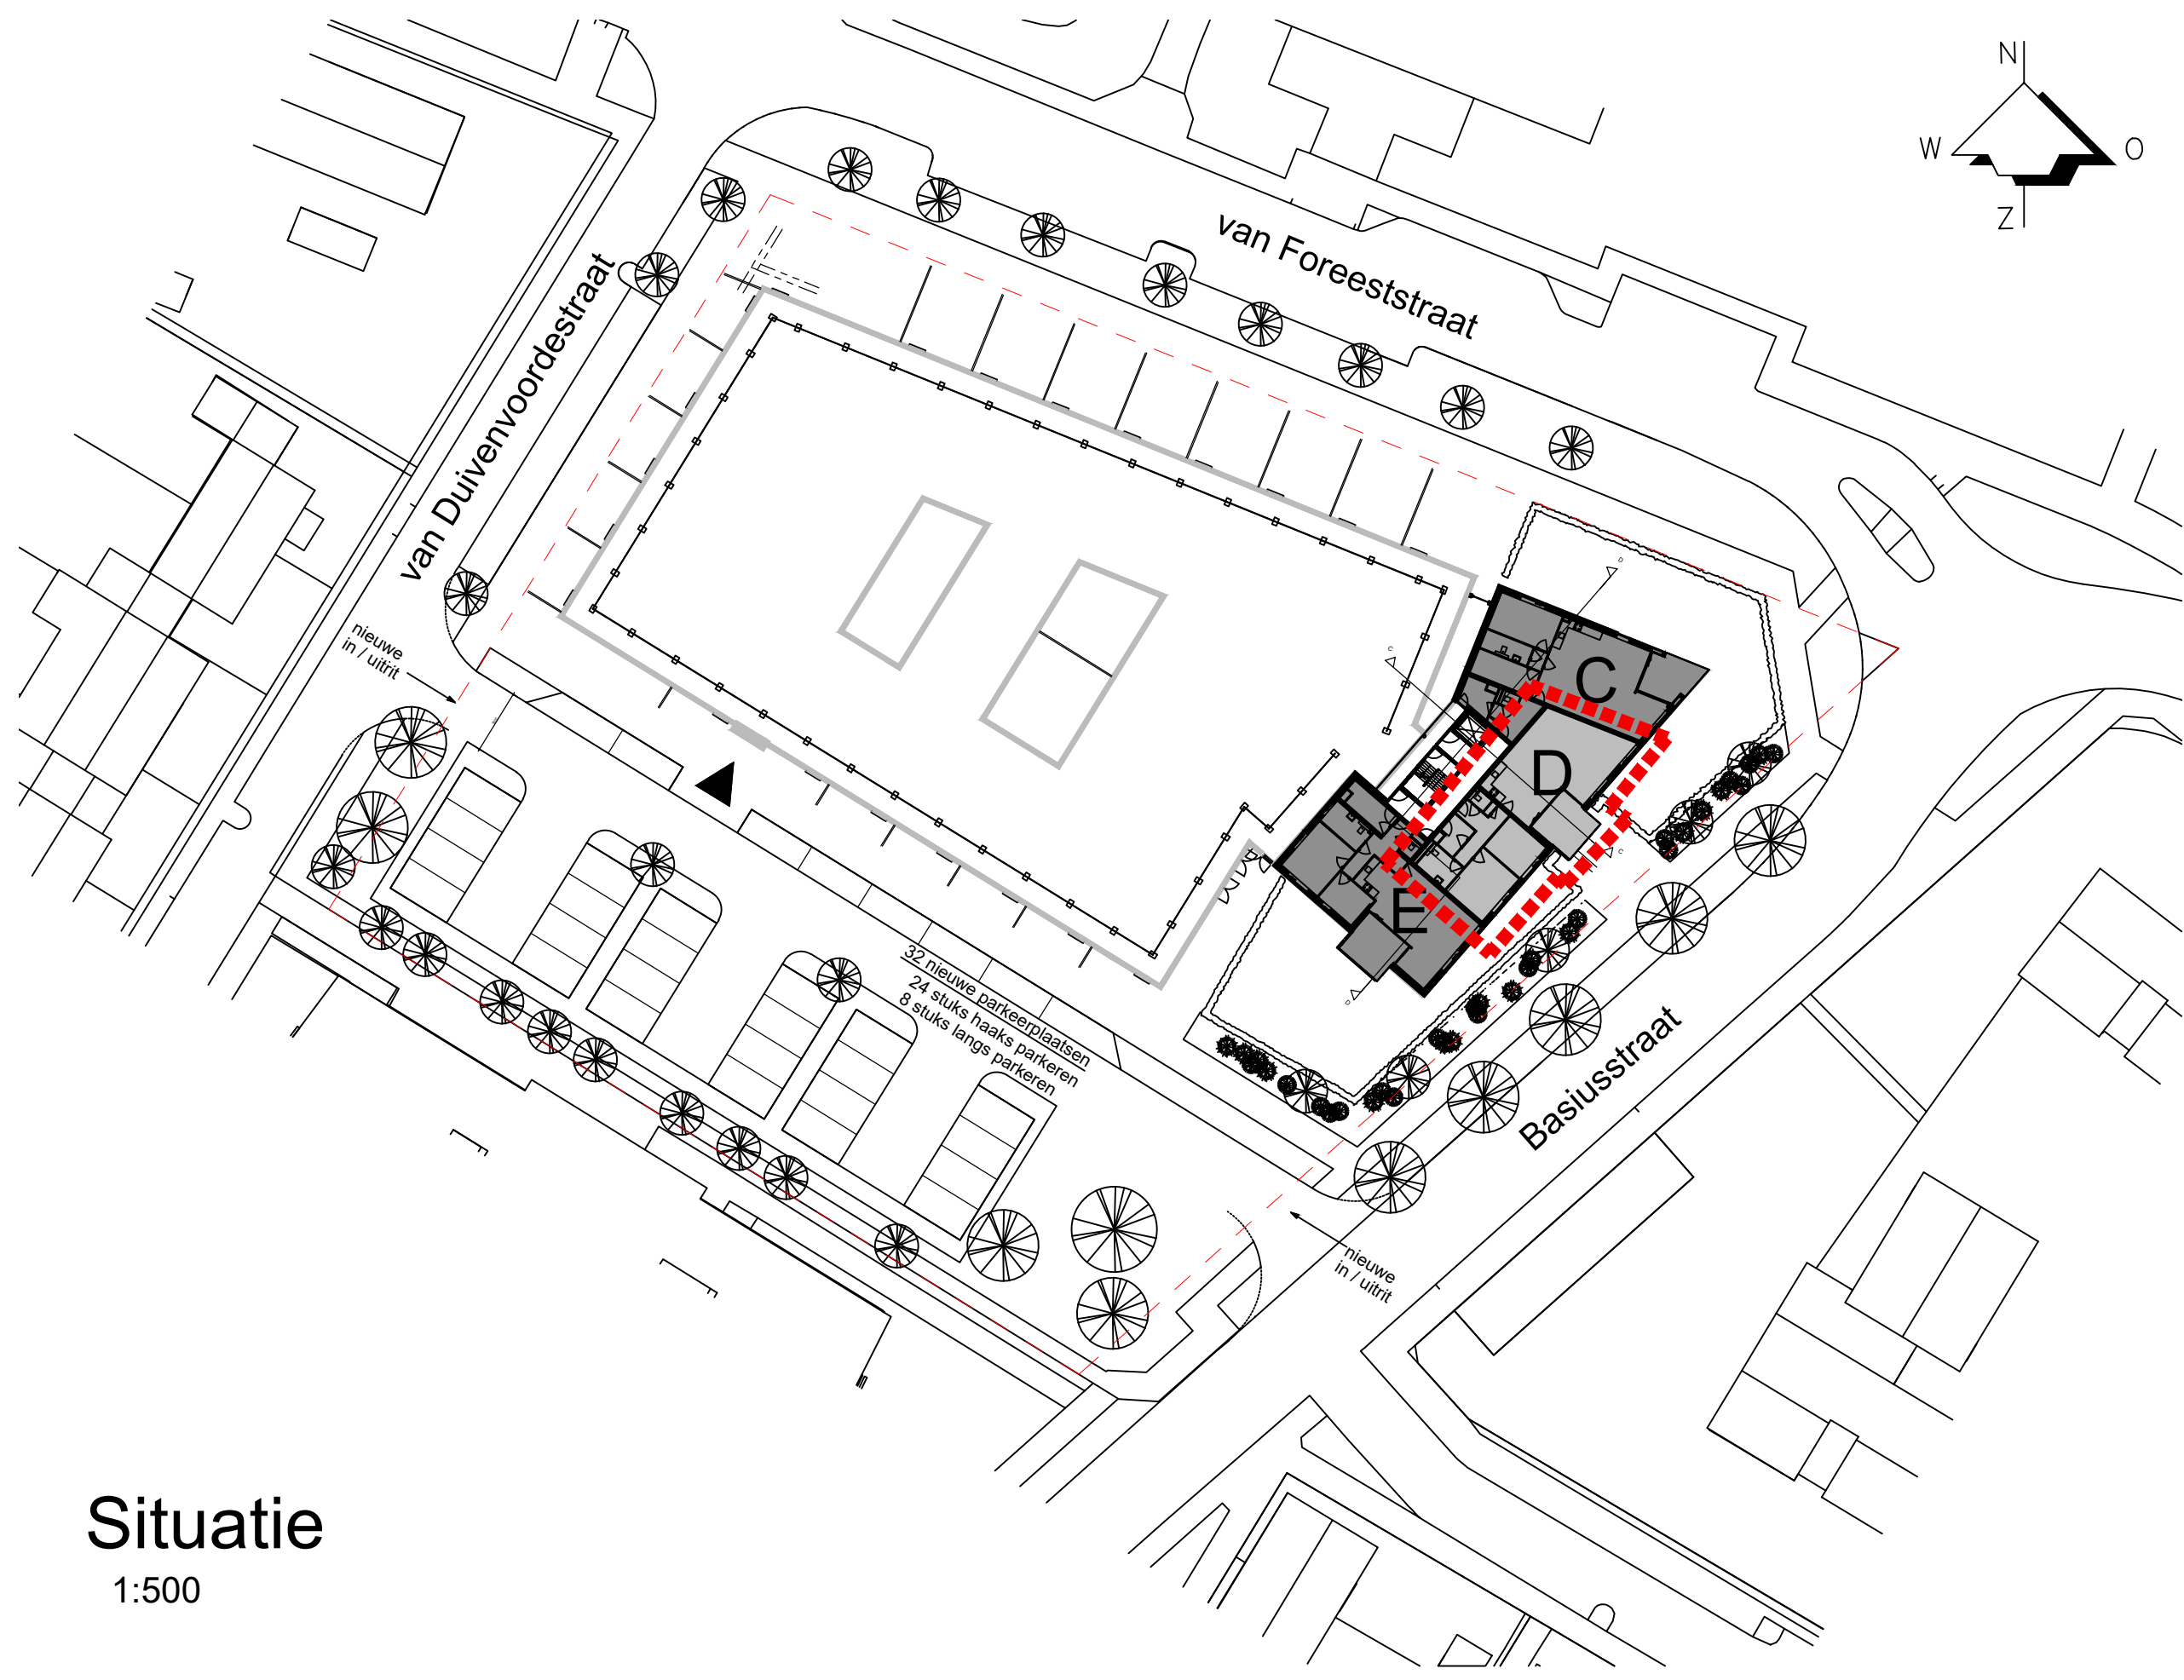

Situatie
1:500

Renvooi

- ☐ = enkele lichtschakelaar
- ☐ = wisselschakelaar
- ☐ = meerstandenschakelaar
- ☐ = wandcontactdoos dubbel
- ☐ = wandcontactdoos enkel
- ☐ = wandcontactdoos enkel t.b.v. wasmachine
- ☐ = wandcontactdoos enkel t.b.v. ventilatie
- ☐ = wandcontactdoos enkel t.b.v. warmtepomp
- ☐ = lichtschakelaar gecombineerd met enkel wandcontactdoos
- ☐ = plafondlichtpunt excl. armatuur
- ☐ = wandlichtpunt excl. armatuur
- ☐ = wandcontactdoos enkel t.b.v. vaatwasser
- ☐ = wandcontactdoos enkel t.b.v. afzuigkap
- ☐ = meterkast
- ☐ = wandcontactdoos t.b.v. koelkast
- ☐ = wandcontactdoos t.b.v. magnetron / oven
- ☐ = wandcontactdoos (perlex) t.b.v. kookplaat
- ☐ = loze leiding t.b.v. boiler
- ☐ = loze leiding naar meterkast
- ☐ = thermostaat / regeling temperatuur
- ☐ = rookmelder
- ☐ = beeldruiker
- ☐ = zoemer deurbel
- ☐ = videofon deuropener
- ☐ = elektrische radiator, positie en afmeting indicatief
- ☐ = aansluitpunt elektrische radiator
- ☐ = mechanische ventilatie toevoer
- ☐ = mechanische ventilatie afvoer
- ☐ = cv verdeler
- ☐ = hemelwaterafvoer
- ☐ = aansluitpunt CAI-kabel
- ☐ = aansluitpunt datakabel