





Linker zijgevel
1:100

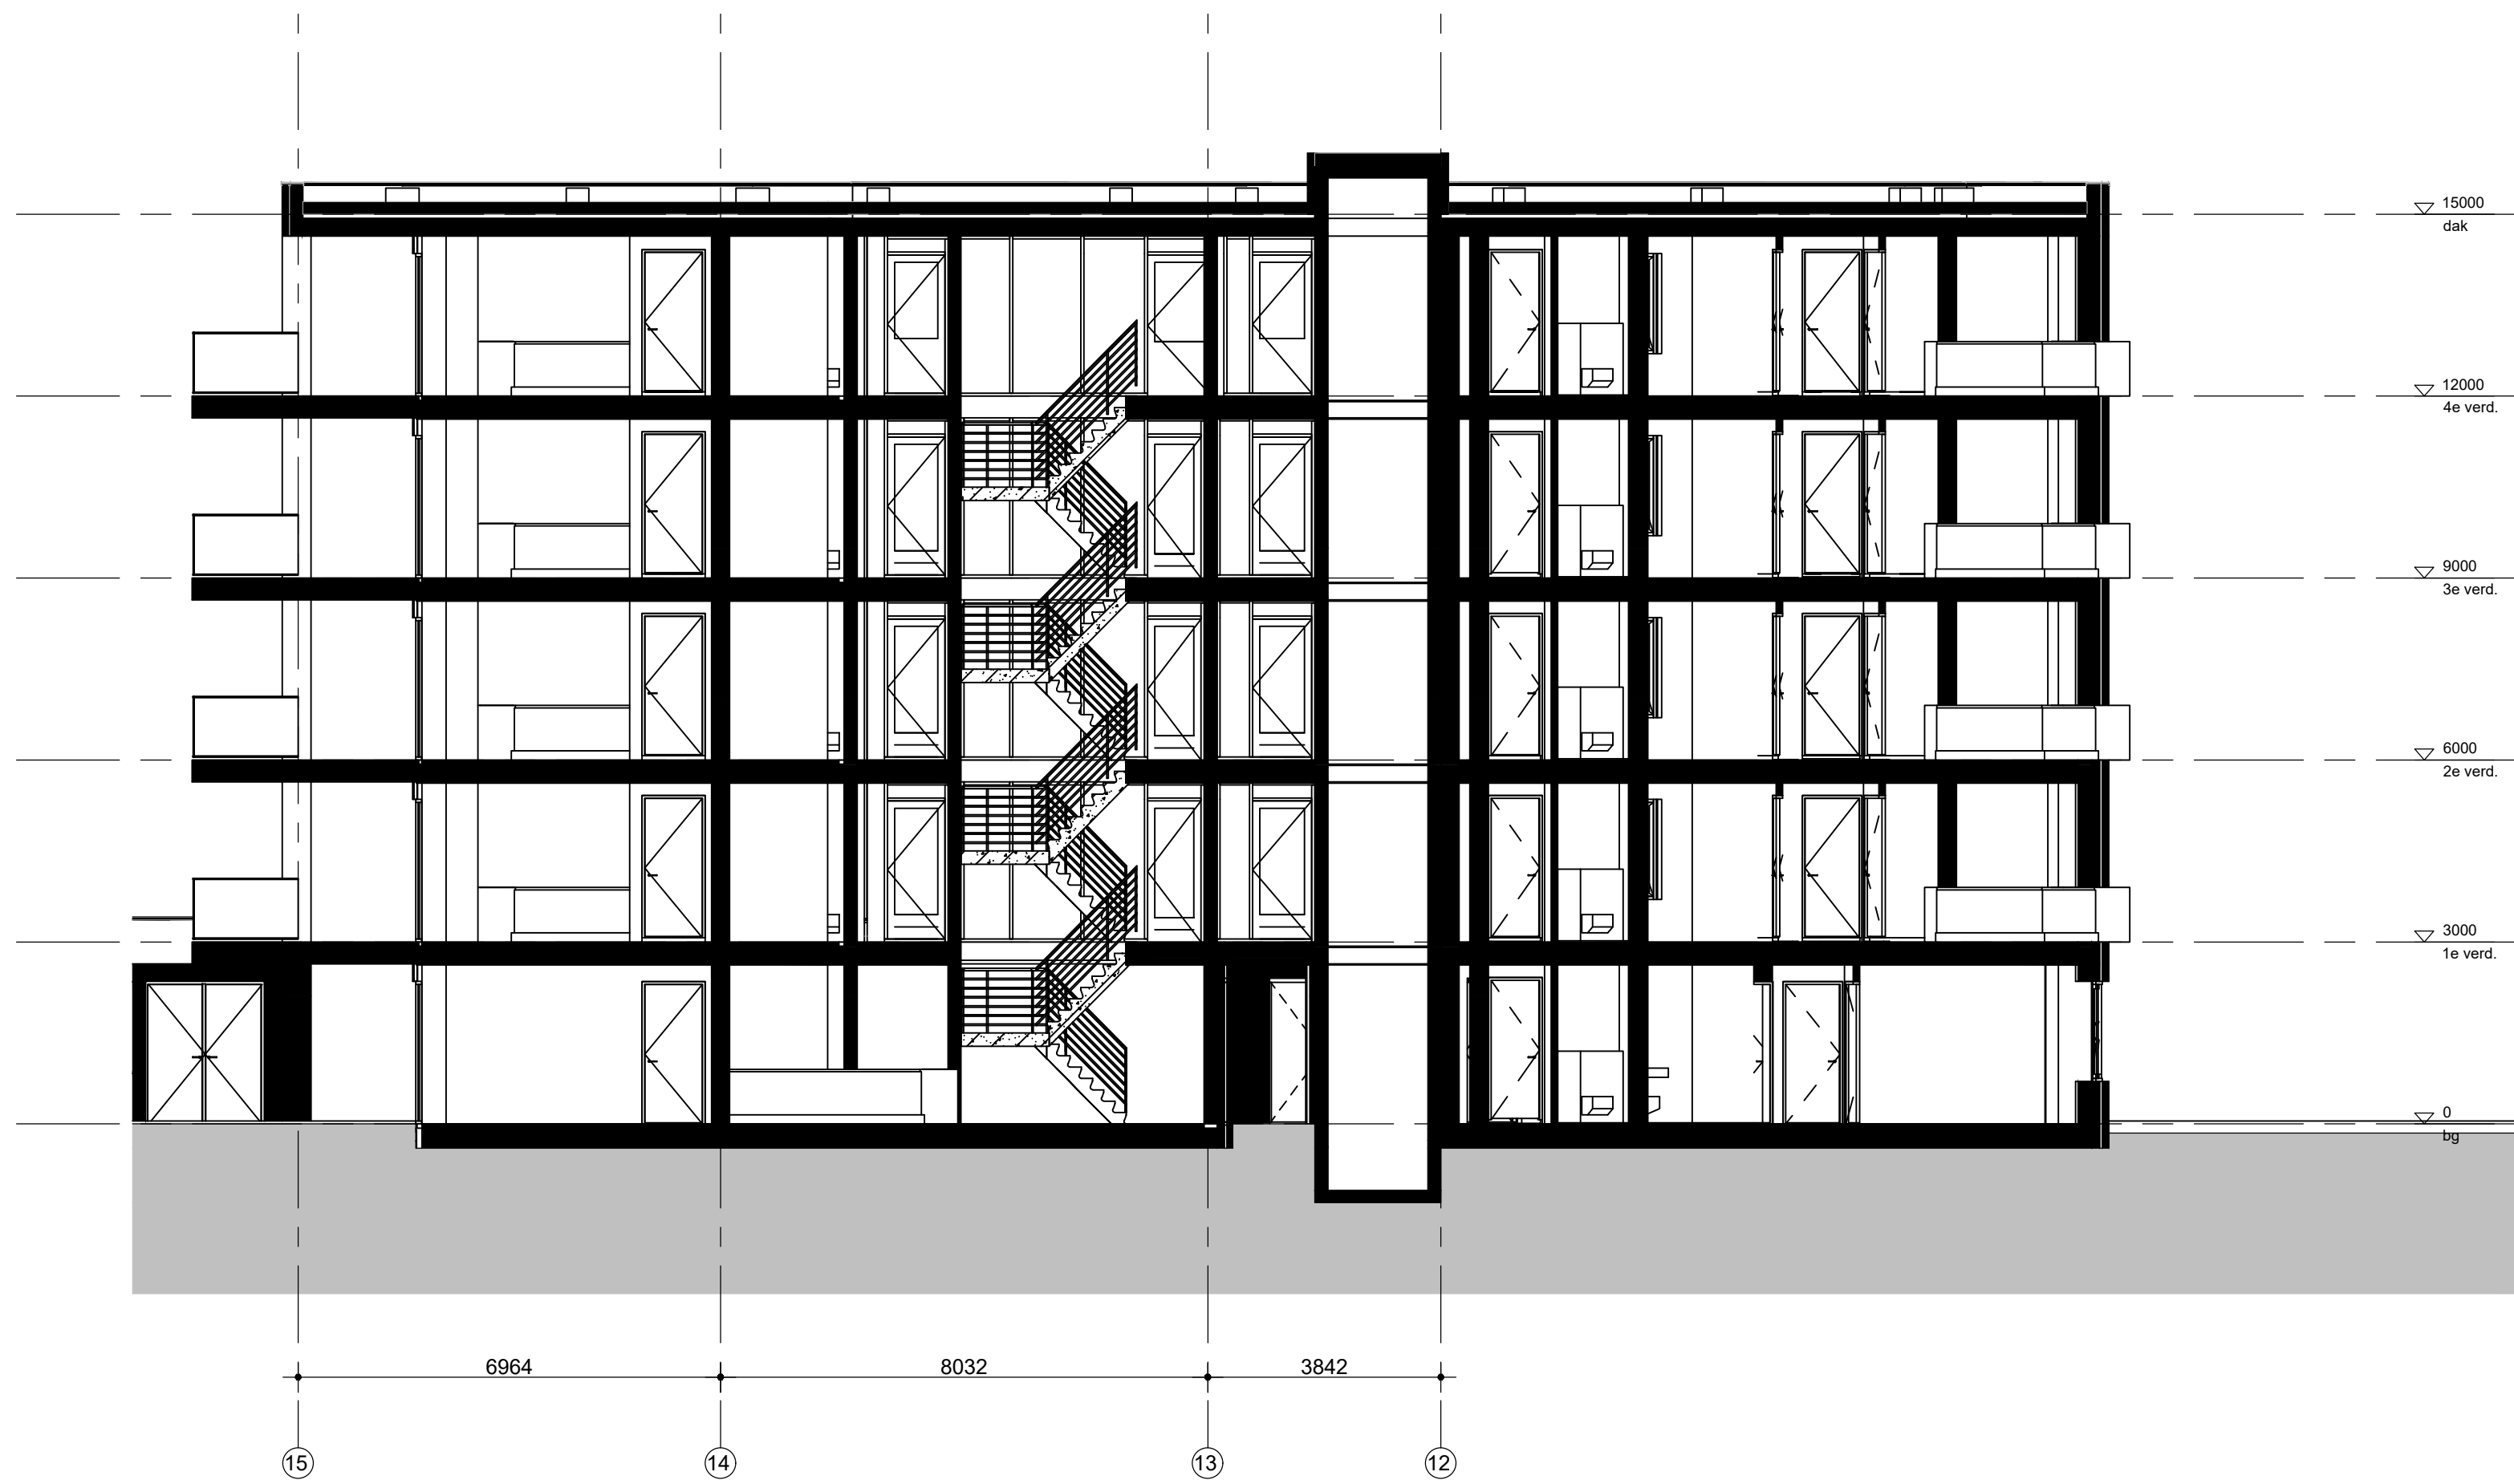

Langsdoorsnede
1:100

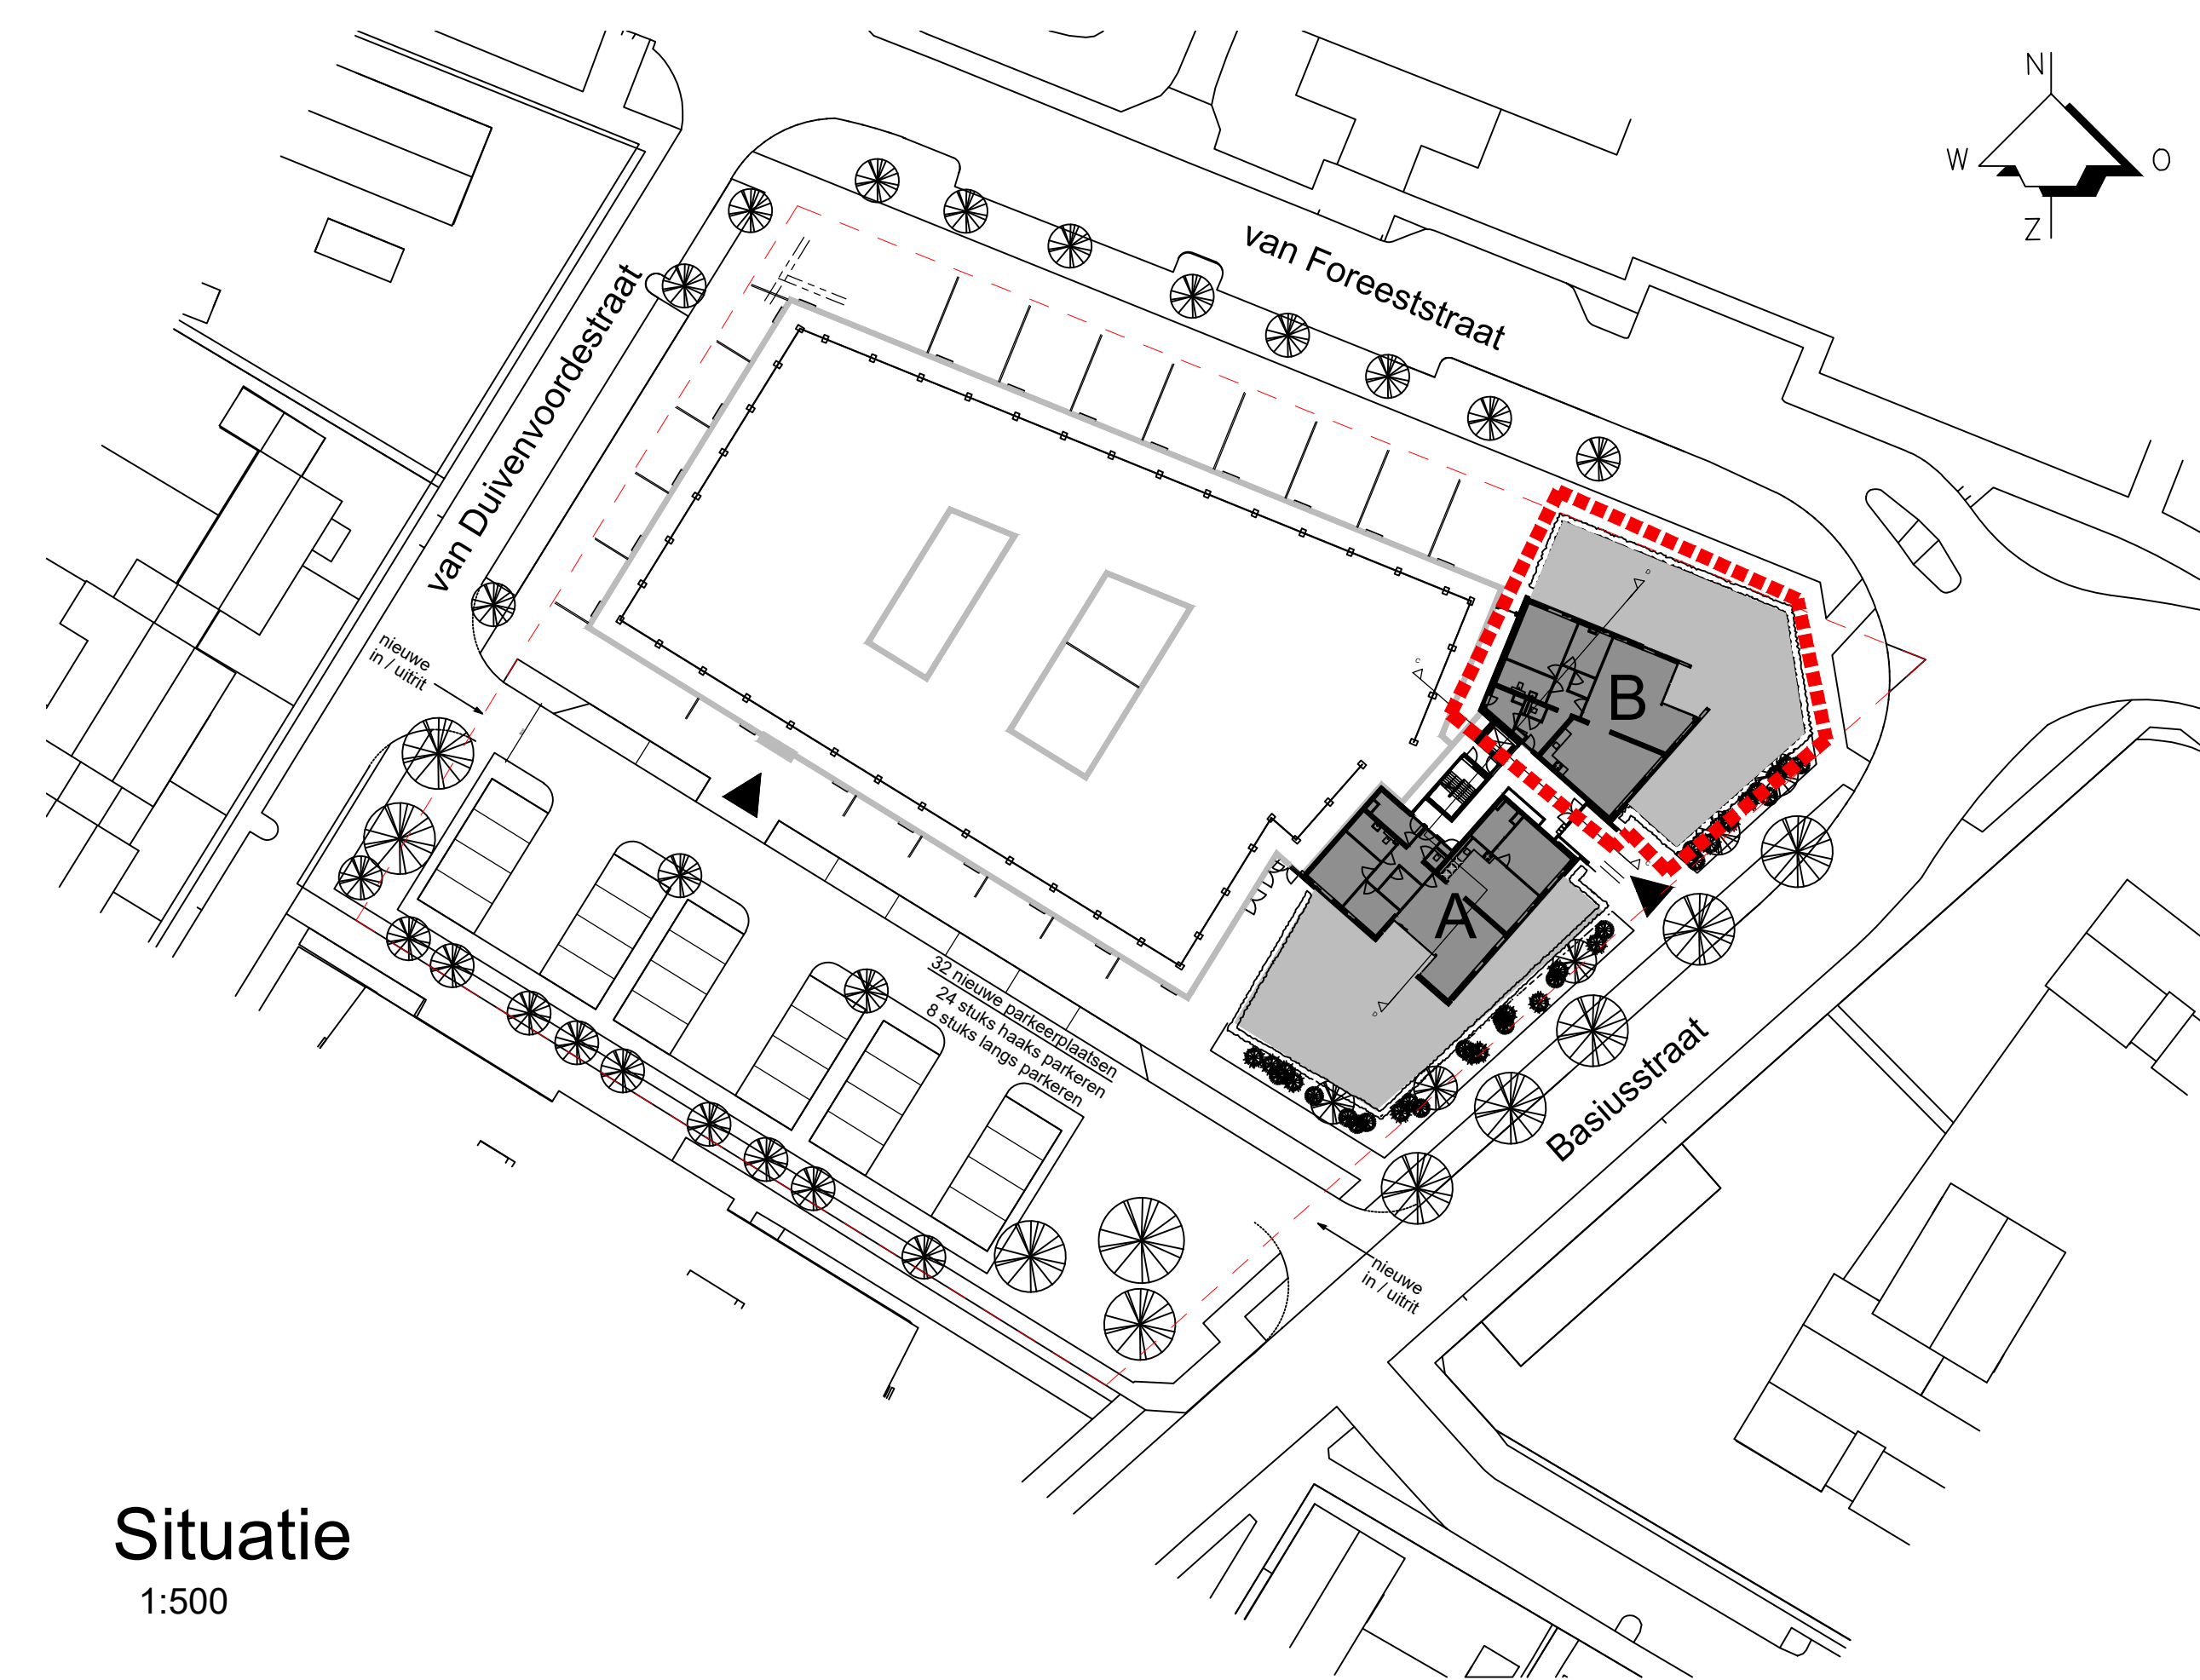

Situatie

f = enkele lichtschakelaar
 f = wisselschakelaar
 m_{Σ} = meerstansschakelaar
 $\gg$ = wandcontactdoos dubbel
 $\gg$ = wandcontactdoos enkel
 $m\gg$ = wandcontactdoos enkel t.b.v. wasmachine
 $m\gg$ = wandcontactdoos enkel t.b.v. ietel
 $\gg$ = wandcontactdoos enkel t.b.v. warmtepomp
 $\sim f$ = lichtschakelaar gecombineerd met enkel wandcontactdoos
 $\otimes$ = plafondlichtpunt excl. armatuur
 $\odot$ = wandlichtpunt excl. armatuur
 $\gg$ = wandcontactdoos enkel t.b.v. vaatwasser
 $\gg$ = wandcontactdoos enkel t.b.v. afzuigkap
 m_{Σ} = meterkast
 $\gg$ = wandcontactdoos t.b.v. koelkast
mep/mep $\gg$ = wandcontactdoos t.b.v. magnetron / oven

-  = wandcontactdoos (perilex) t.b.v. kookplaat
-  = loze leiding t.b.v. boiler
-  = loze leiding naar meterkast
-  = thermostaat / naregeling temperatuur
-  = rookmelder
-  = beeldrukker
-  = zoemer deurbel
-  = videofoon deuropener
-  = elektrische radiator, positie en afmeting indicatie
-  = aansluitpunt elektrische radiator
-  = mechanische ventilatie toevoer
-  = mechanische ventilatie afvoer
-  = cv verdelers
-  = hemelwaterafvoer
-  = aansluitpunt CAI-kabel
-  = aansluitpunt datakabel